
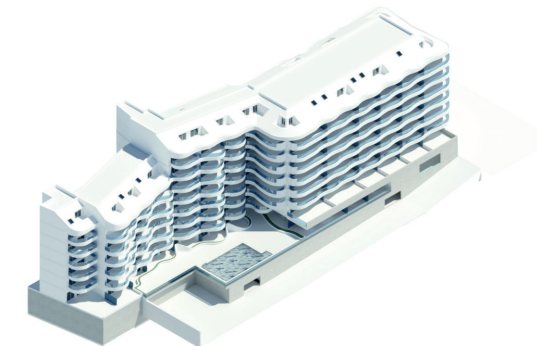


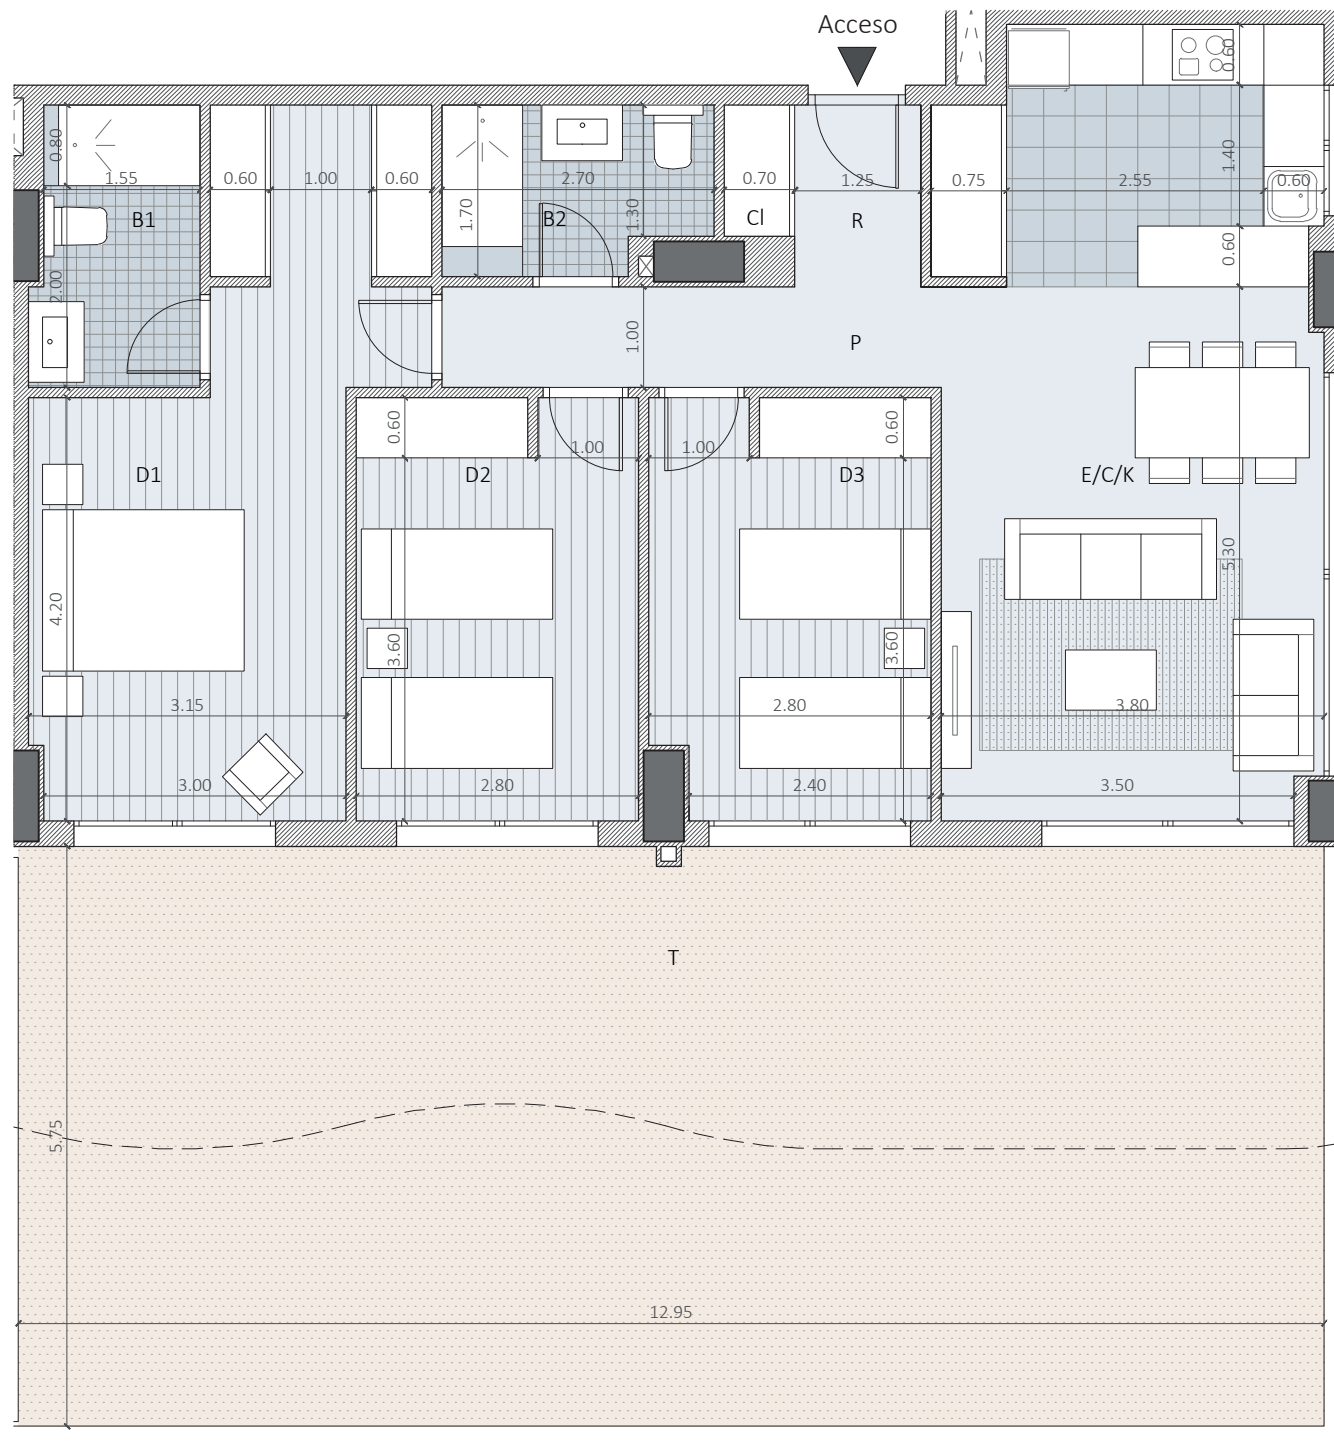

VIVIENDA

A-207

3 Dormitorios

PORTAL A
PLANTA 2
PUERTA 07

SUPERFICIES

R	Recibidor	2,35	m ²
Cl	Closet	0,91	m ²
E/C/K	Estar-Comedor-Cocina	29,31	m ²
D1	Dormitorio Principal	19,29	m ²
D2	Dormitorio 2	11,70	m ²
D3	Dormitorio 3	10,38	m ²
B1	Baño principal	4,47	m ²
B2	Baño secundario	4,26	m ²
P	Pasillo-distribuidor	4,96	m ²
Li	Lavadero Interior	0,00	m ²
Ac	Aseo de cortesía	0,00	m ²

Total Superficie Útil Interior 87,63 m²

Terraza Cubierta 37,24 m²


Total Superficie Útil 124,87 m²

Terraza Descubierta 37,17 m²

Total Sup. Construida (con Zona Común) 207,78 m²

Total Útil (BOJA) 96,39 m²

Total Construida (BOJA) 137,04 m²

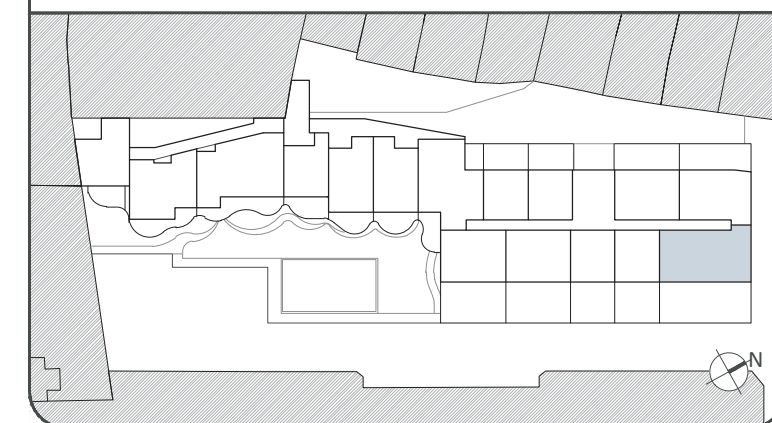

- El presente documento es de carácter informativo y podrá experimentar variaciones por exigencias técnicas, jurídicas y/o exigencias municipales. Todo el mobiliario, incluido el de la cocina, es meramente informativo. Los giros de puertas y la distribución de aparatos sanitarios no son vinculantes. Las superficies expresadas son aproximadas, pudiendo experimentar modificaciones por razones de índole técnica en el desarrollo de ejecución de las obras.

- *Nota: La superficie útil según el D.I.A. (Documento Informativo Abreviado), establecido en el Decreto 218/2005, se define como la superficie del suelo interior de la vivienda y el 50% de espacios exteriores privativos (limitándose al 10% de la útil interior).

ESCALA 1/75

