


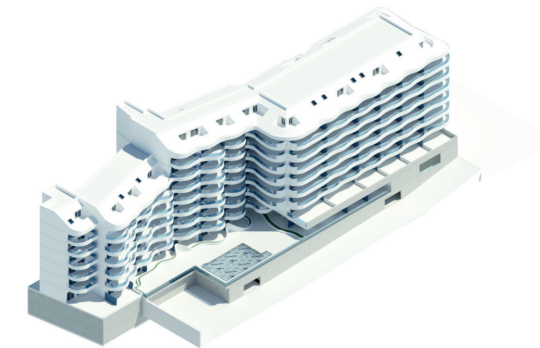

VIVIENDA

A-901

3 Dormitorios

PORTAL A
PLANTA 9
PUERTA 01

SUPERFICIES

R	Recibidor	2,40 m ²
Cl	Closet	0,68 m ²
E/C/K	Estar-Comedor-Cocina	32,52 m ²
D1	Dormitorio Principal	13,75 m ²
D2	Dormitorio 2	10,64 m ²
D3	Dormitorio 3	10,62 m ²
B1	Baño principal	3,84 m ²
B2	Baño secundario	3,84 m ²
P	Pasillo-distribuidor	5,76 m ²
Li	Lavadero Interior	1,88 m ²
Ac	Aseo de cortesía	0,00 m ²

Total Superficie Útil Interior 85,93 m²

Terraza Cubierta 0,00 m²


Total Superficie Útil 85,93 m²

Terraza Descubierta 20,90 m²

Total Sup. Construida (con Zona Común) 147,21 m²


Total Útil (BOJA) 94,52 m²

Total Construida (BOJA) 133,57 m²

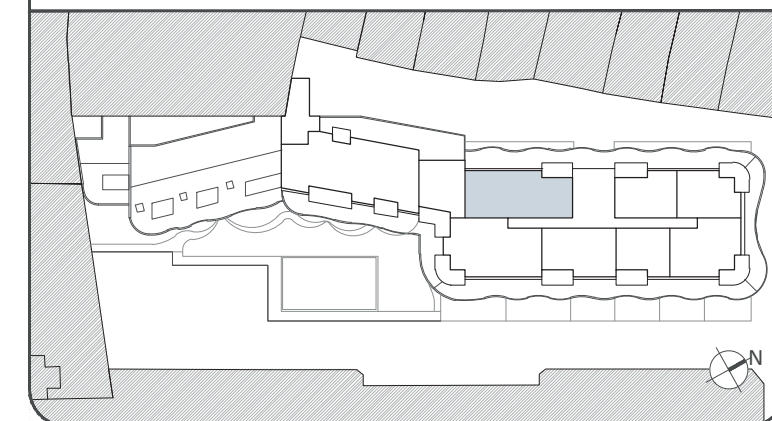

- El presente documento es de carácter informativo y podrá experimentar variaciones por exigencias técnicas, jurídicas y/o exigencias municipales. Todo el mobiliario, incluido el de la cocina, es meramente informativo. Los giros de puertas y la distribución de aparatos sanitarios no son vinculantes. Las superficies expresadas son aproximadas, pudiendo experimentar modificaciones por razones de índole técnica en el desarrollo de ejecución de las obras.

- *Nota: La superficie útil según el D.I.A. (Documento Informativo Abreviado), establecido en el Decreto 218/2005, se define como la superficie del suelo interior de la vivienda y el 50% de espacios exteriores privativos (limitándose al 10% de la útil interior).

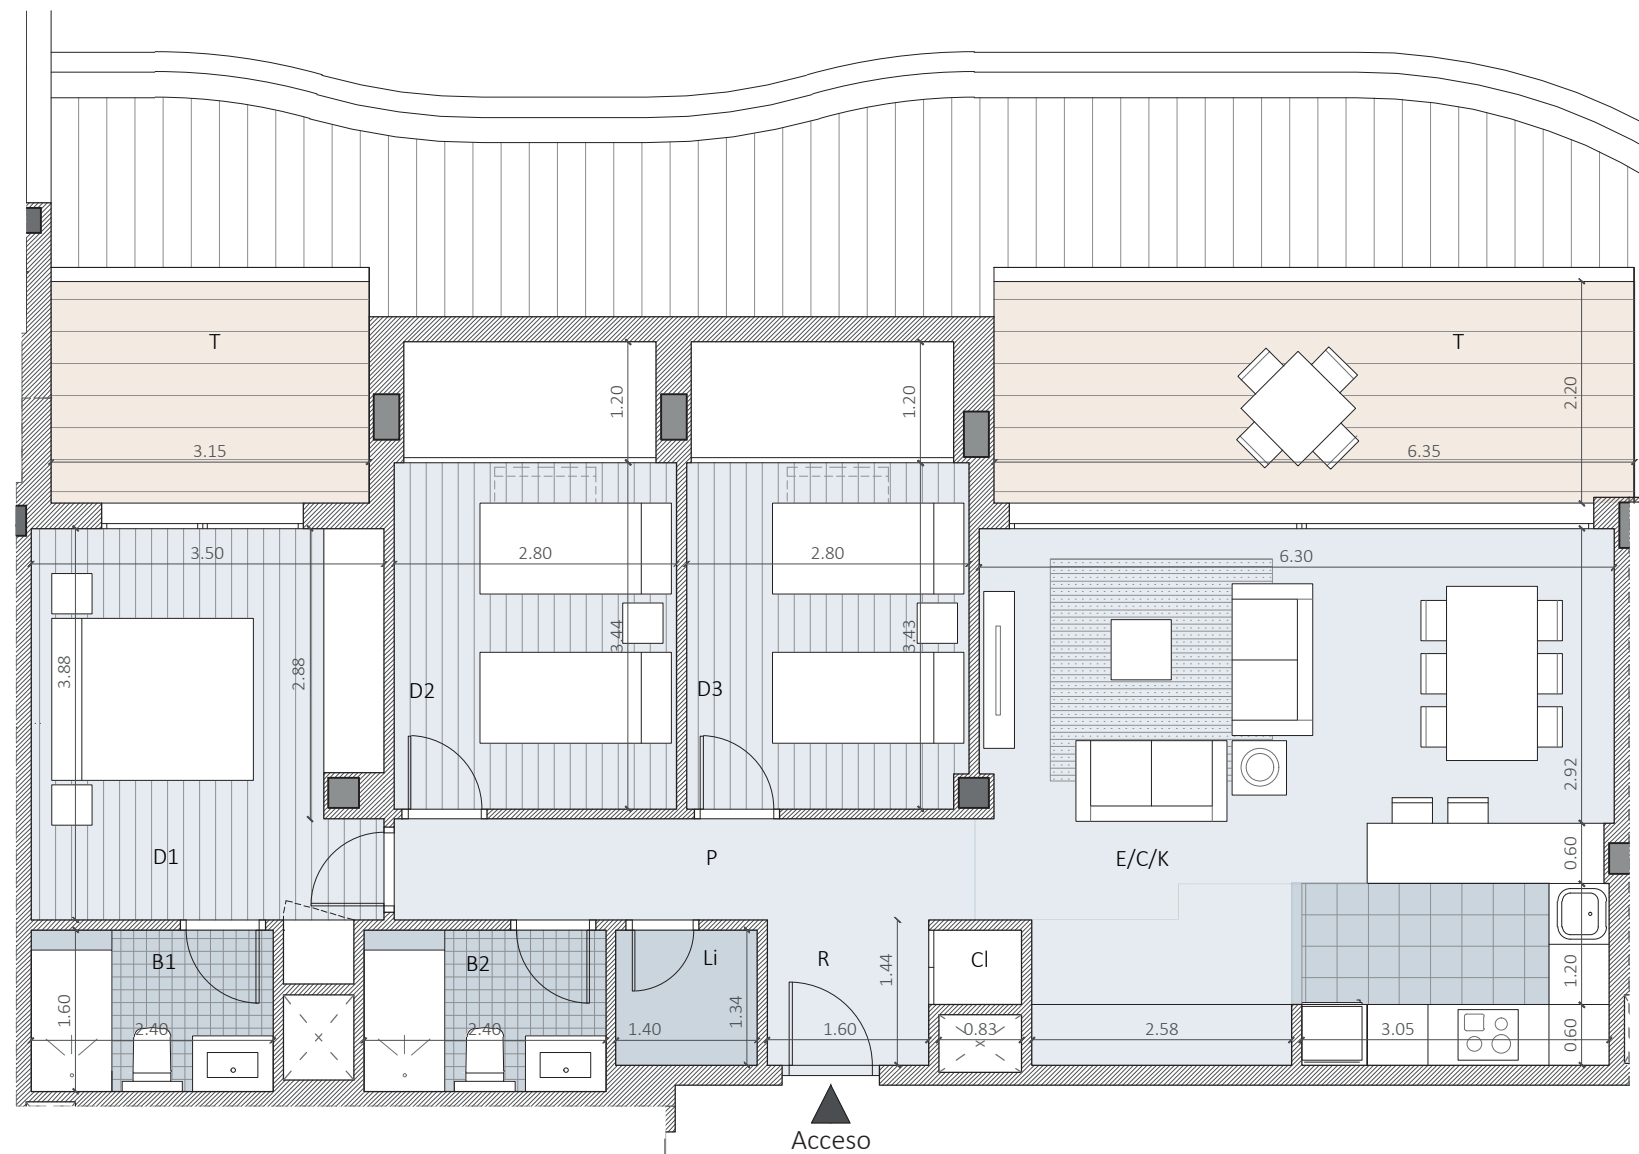

ESCALA 1/75

